CAS

1. Obergeschoss

16.03.2026 | AAr

Anzahl	Zimmertyp
2	1 Pers.
2	1-2 Pers.
2	6 Pers.
4	8 Pers.
Total:	48 + 2 Pers.

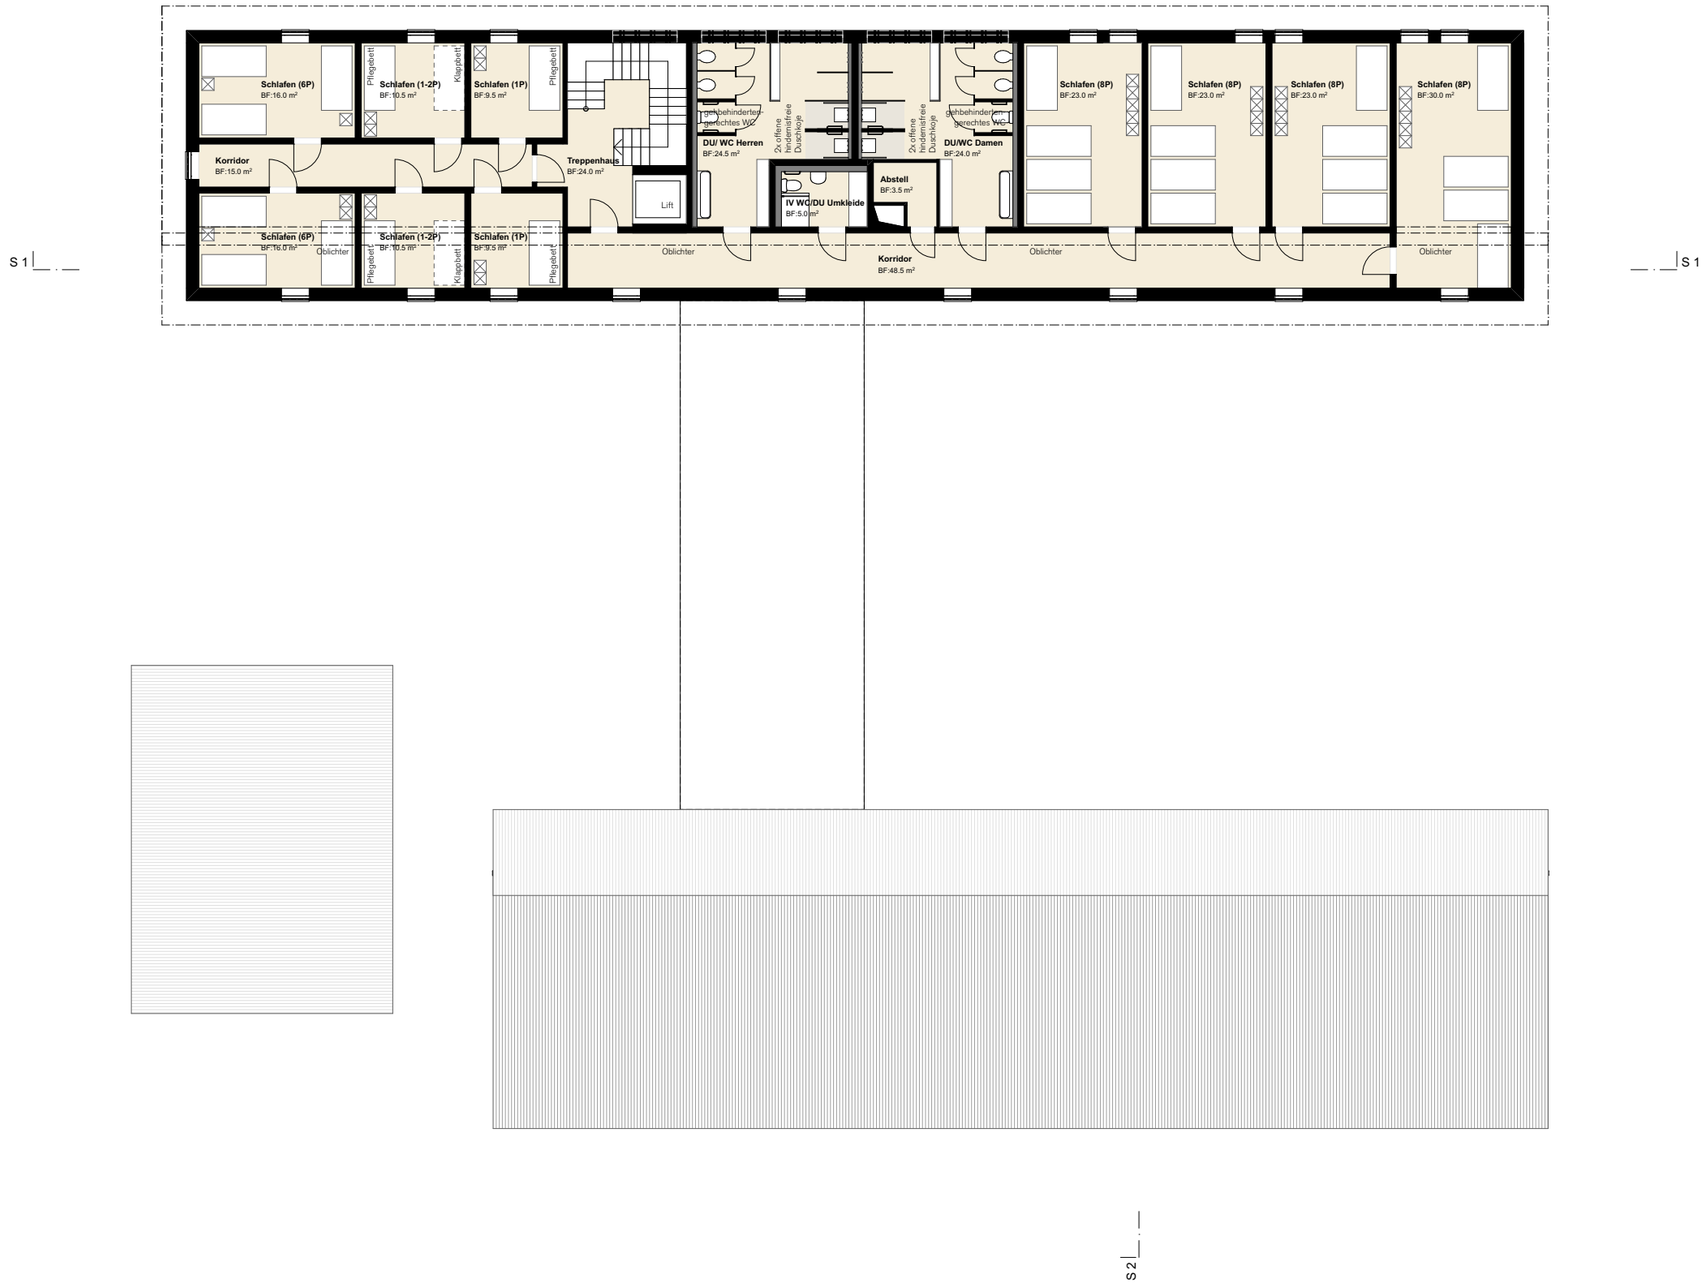

N

OG1 | M_1:200 | AAr

24027-PKW – Neubau Basecamp Käppelimatt, Willisau